

ESCALAS:
INDICADA

PLANO: 4/5

REGlamentación LMT MU0804 APOYOS 902MDEWH/18-C-2 Y 90306550/18-2-3 -MURCS-

DETALLE EMPLAZAMIENTO APOYO 1

Aplus

AUTOP: JAMER FERNANDEZ PALAZO
INGENIERO TECNICO INDUSTRIAL
COTIDU Nº 502


FECHA: 03/06/2023

EXP.: ACT2024000074467

ENCARGO: ACT2024000074467E2

APOYO PROYECTADO

ESCALA 1:250

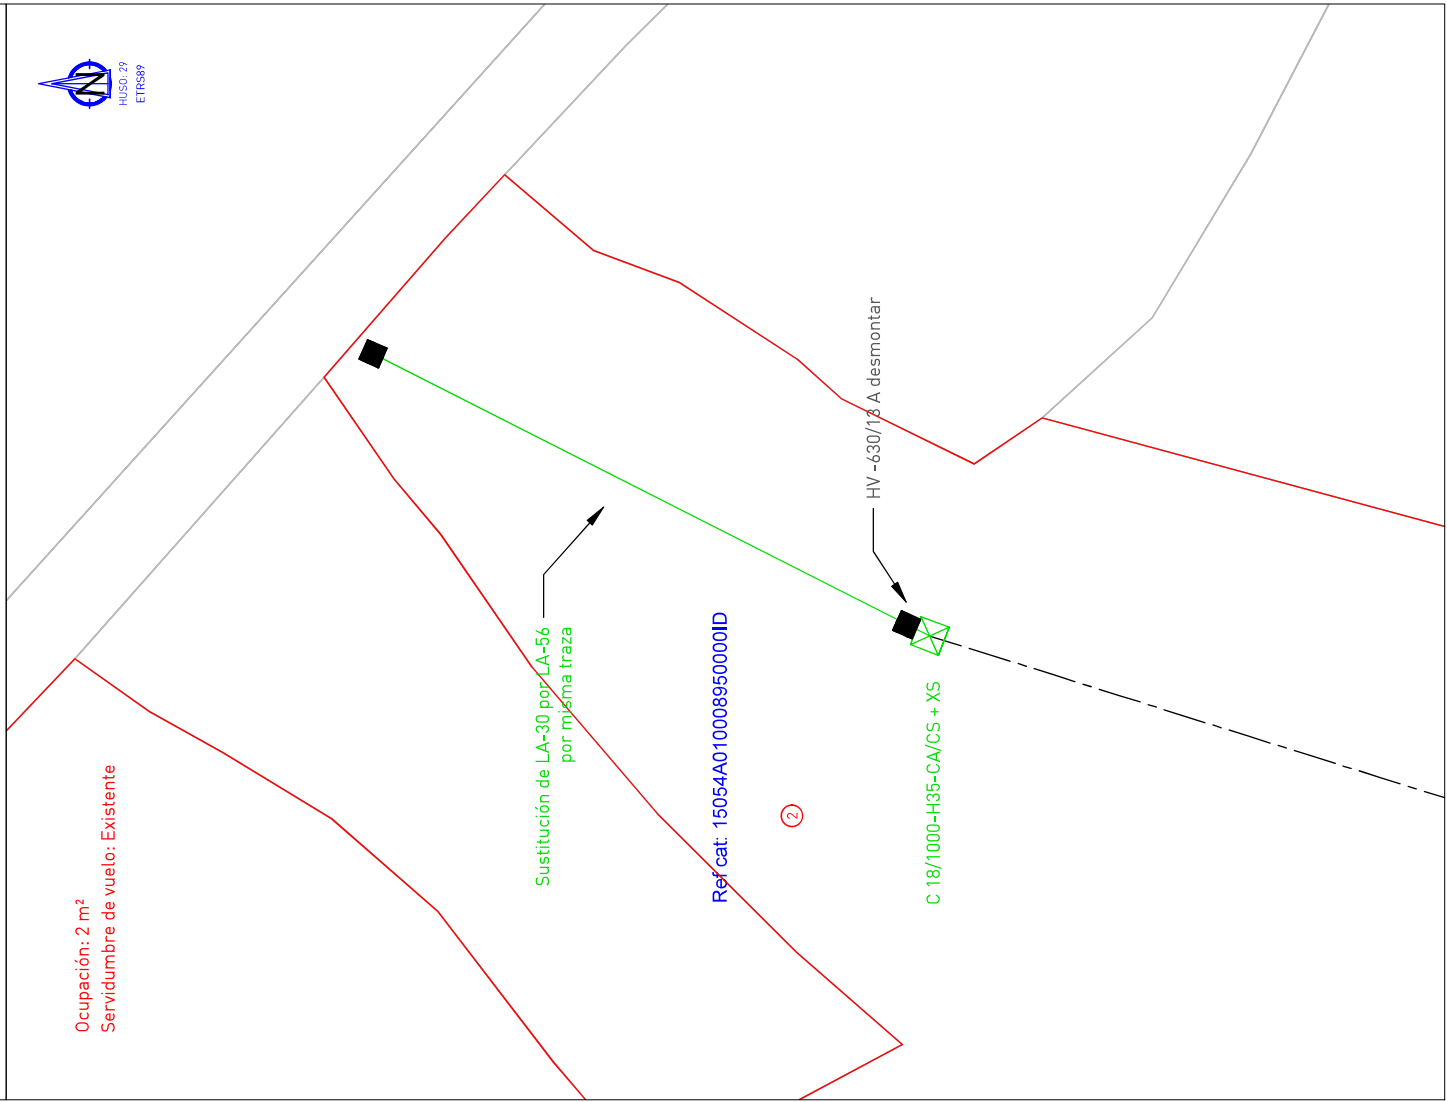


EMPLAZAMIENTO

ESCALA 1:500



PXOM

ESCALA 1:2000

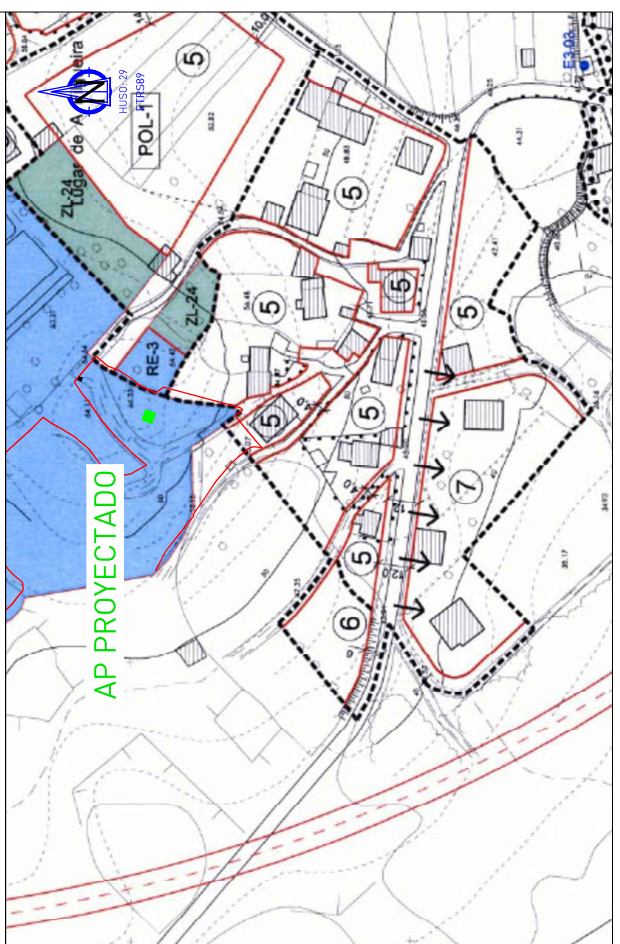

REGlamentación LMT MU0804 APOYOS 90204DEWH/18-2-2 Y 90306550/18-2-3 -MUROS-

AUTOP: JAMES FERNANDEZ PALAZO
INGENIERO TECNICO INDUSTRIAL
COTIPI Nº 502

FECHA: 03/06/2023
EXP.: ACT2024000074467
ENCARGO: ACT2024000074467E2

DETALLE EMPLAZAMIENTO APOYO 2

ESCALAS:
1 INDICADA
PLANO B5